



Normalprofil A

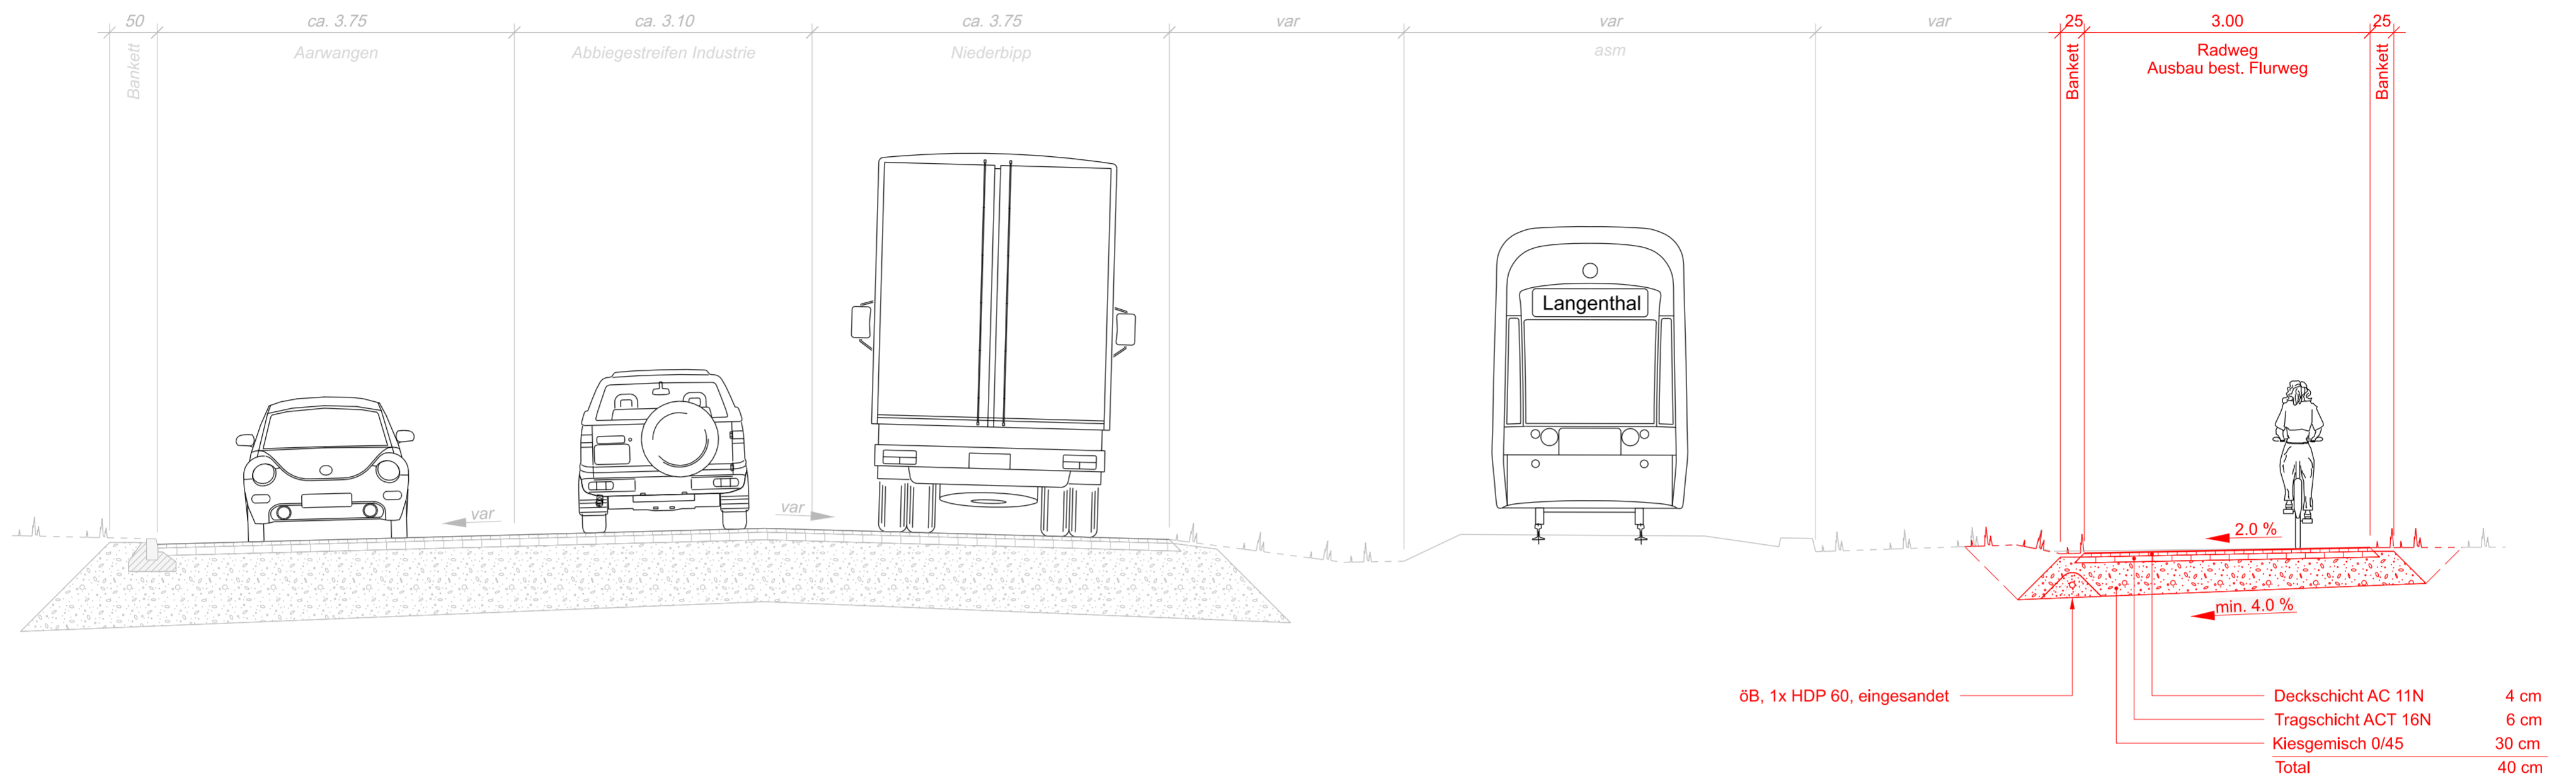

Normalprofil B

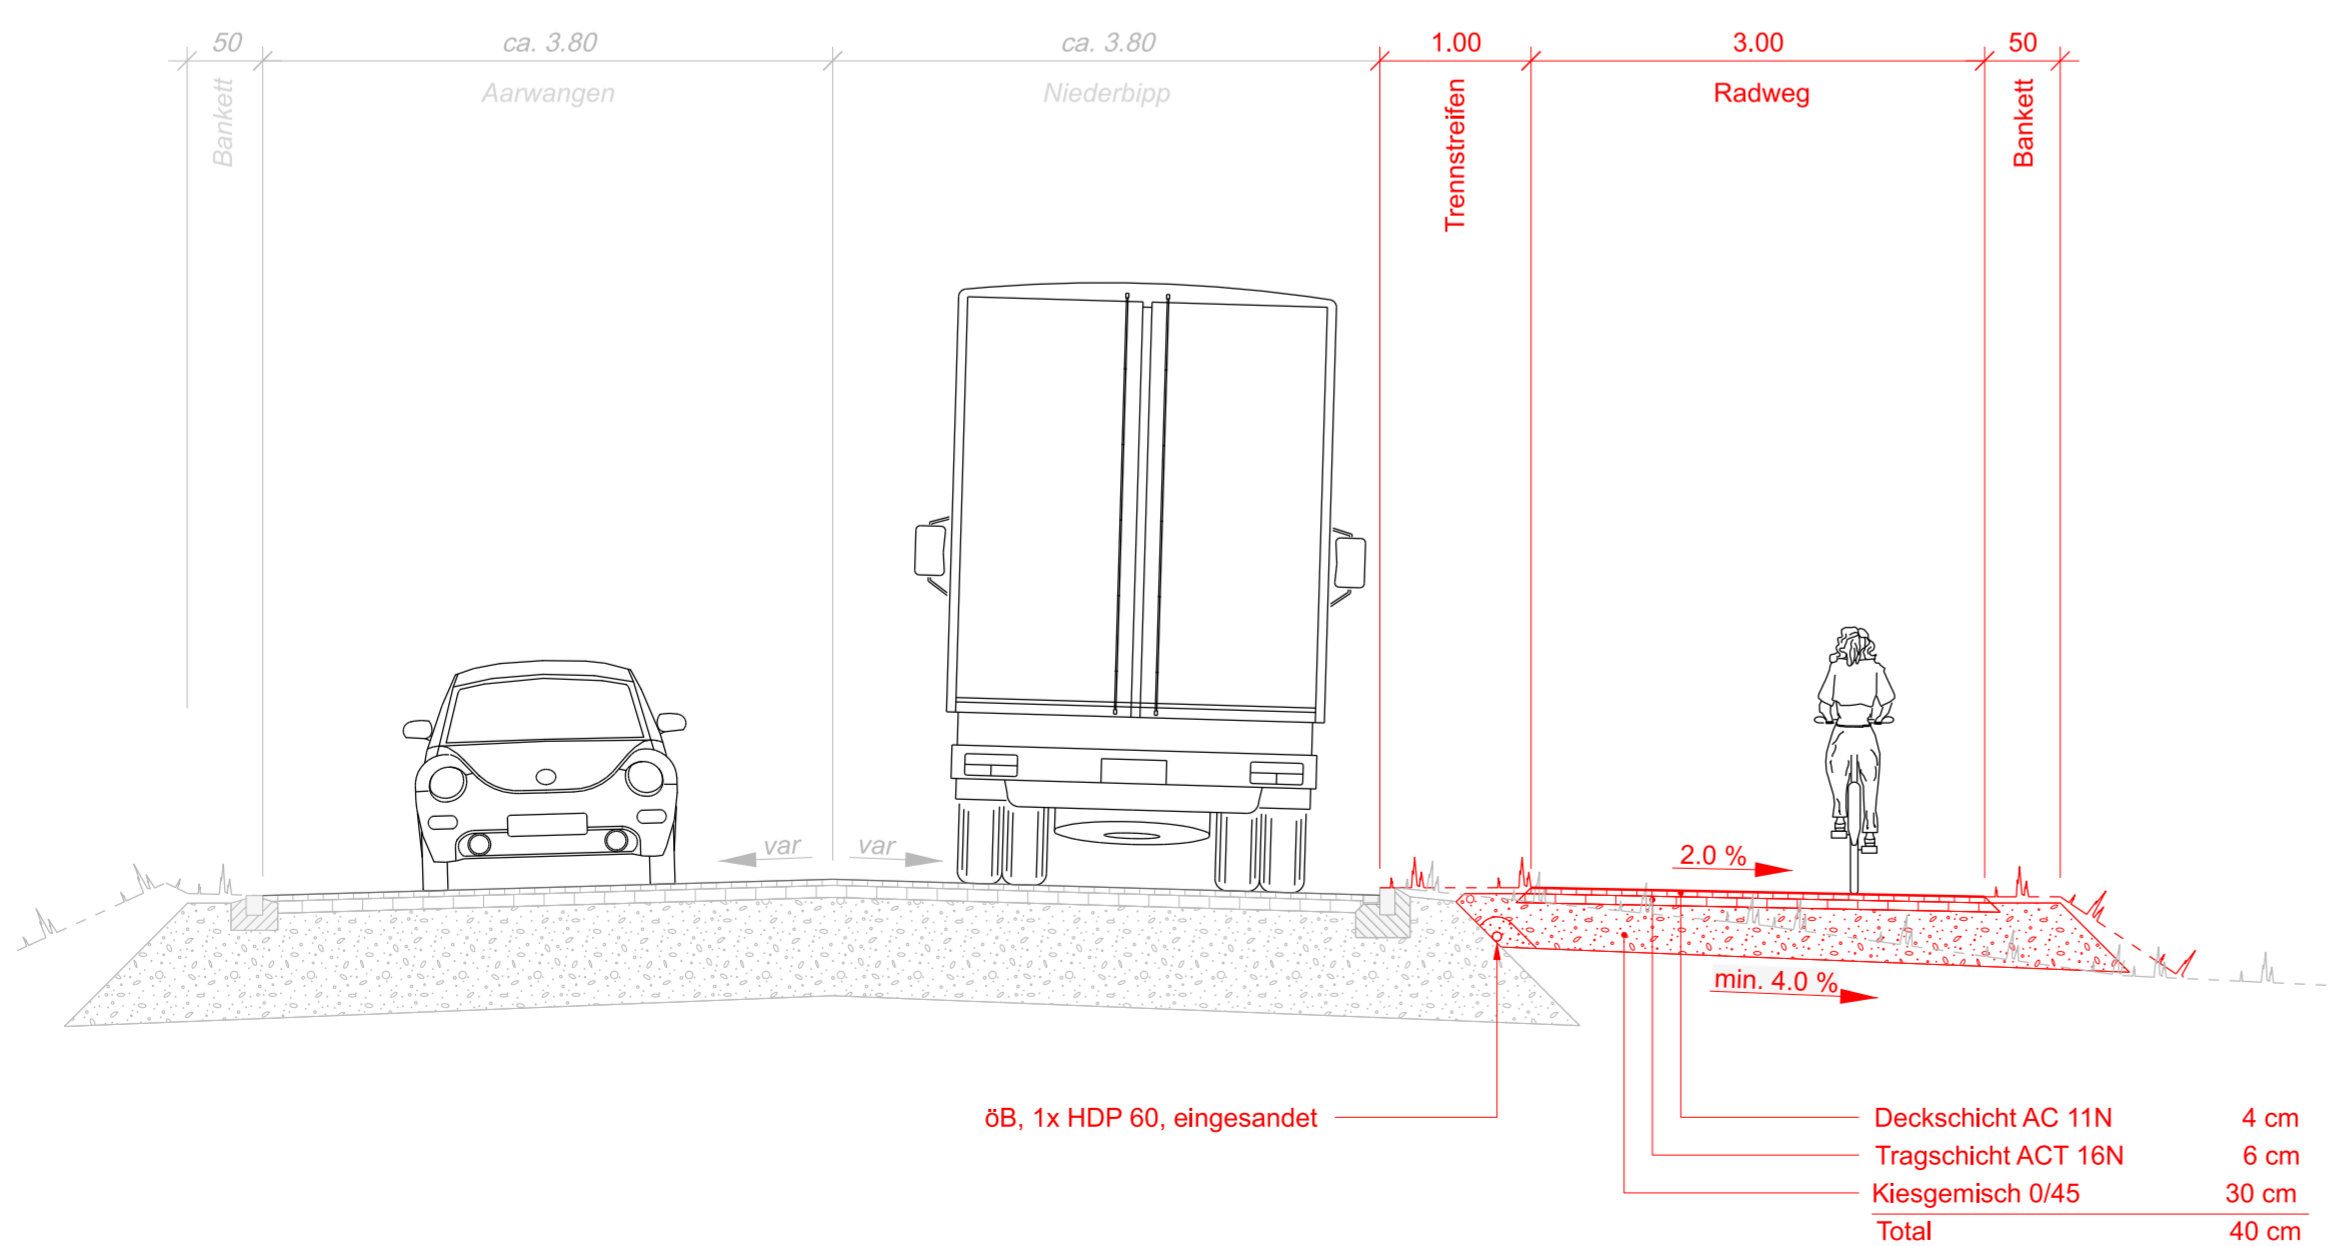

Oberingenieurkreis IV
Tiefbauamt
des Kantons Bern

Ive arrondissement
d'ingénieur en chef
Office des ponts et
chaussées
du canton de Berne

Mitwirkungsprojekt

Strassen-Nr.	Kantonsstrasse Nr. 244	Revidiert	
Strassenzug	Niederbipp - Aarwangen	Projekt-Nr.	20052 / 60.0442
Gemeinde	Niederbipp, Bannwil, Schwarzhäusern	Plan-Nr.	061
Projekt vom	15.11.2022	Format	60 x 63

Normalprofile 1:50

Neubau Radweg Niederbipp - Schürhof

Projektverfassende
Ingenieurgemeinschaft 6S
c/o B+S AG
Wellpoststrasse 5
CH-3000 Bern 16
Tel. 031 356 80 80
Fax 031 356 80 81