


QUERSCHNITT

Rad- und Gehweg	= 0.50 m
Fahrstreifen	= 4.40 m
Fahrstreifen	= 0.50 m
Total	= 5.40 m

QUERSCHNITT

Abstand zu Bahnachse	= min. 3.07 m
Bankett	= 0.50 m
Gehweg	= 1.50 m
Fahrstreifen	= 3.50 m
Mehrzweckstreifen	= 2.00 m
Fahrstreifen	= 3.50 m
Total	= 14.07 m

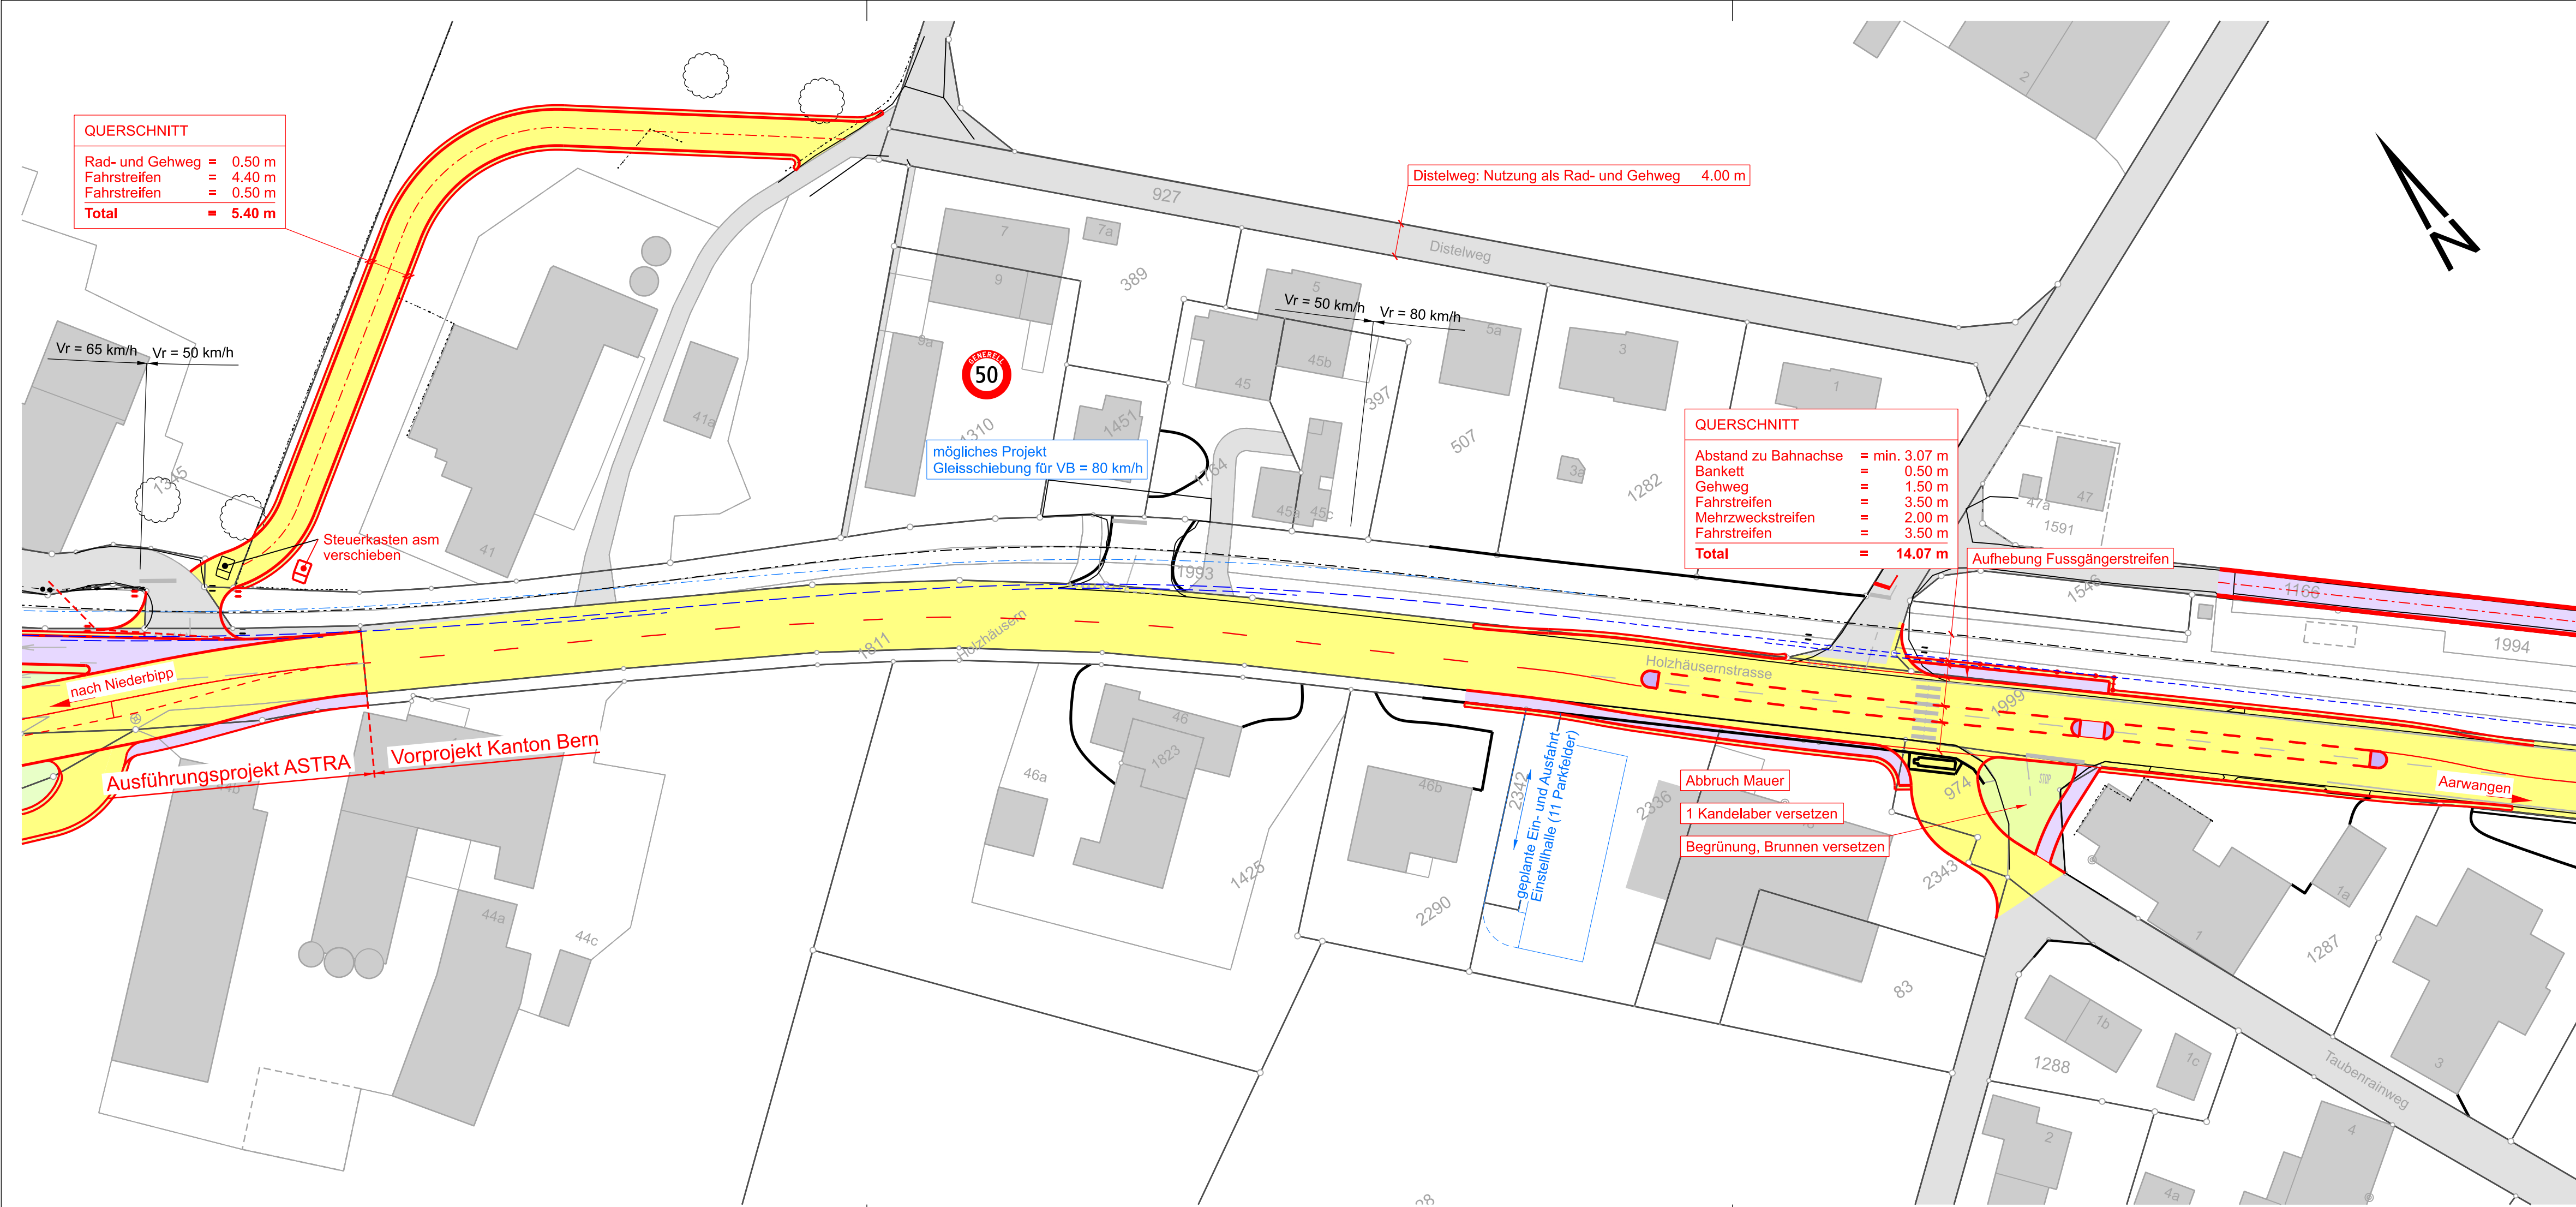

Legende

	bestehend	projektiert
Strassenbau		
Fahrbahn Nationalstrasse	[grey box]	[yellow box]
Nebenstrasse / Befestigte Flächen	[grey box]	[yellow box]
Betonplatte / Pflasterung	[grey box]	[cross-hatched box]
Unbefestigte Nebenstrasse / Flächen	[grey box]	[green box]
Rad- und Gehweg	[grey box]	[purple box]
Verkehrinsel	[grey box]	[purple box]
Grünfläche	[grey box]	[yellow box]
Bankett	[grey box]	[yellow box]
Kunstabauten	[orange box]	[red box]
Wald	[green box]	[red box]
Gewässer	[light blue box]	[red box]
Projektbestandteil, anderes Dossier	[grey box]	[blue box]
Drittprojekt	[grey box]	[blue box]
Strassenachse	[dashed line]	[dashed line]
Strassenrand	[solid line]	[solid line]
Bankett	[solid line]	[solid line]
Markierung	[dashed line]	[dashed line]
Zaun	[dotted line]	[dotted line]
FRZS	[dotted line]	[dotted line]
Einschnitt-Böschung	[hatched box]	[hatched box]
Damm-Böschung	[hatched box]	[hatched box]

Oberingenieurkreis IV
Tiefbauamt
des Kantons Bern

Ive arrondissement
d'Ingénieur en chef
Office des ponts et
chaussées
du canton de Berne

Mitwirkungsprojekt

Strassen-Nr.	Kantonsstrasse Nr. 244	Revidiert	
Strassenzug	Niederbipp - Aarwangen	Projekt-Nr.	20052 / 60.0442
Gemeinde	Niederbipp, Bannwil, Schwarzhäusern	Plan-Nr.	003
Projekt vom	15.11.2022	Format	30 x 105

Situation 1 : 500

**Neubau Radweg Niederbipp - Schürhof
Teil 3 von 8**



Projektverfassende
Ingenieurgemeinschaft 6S
cio B+S AG
Wellpoststrasse 5
CH-3000 Bern 16
Tel. 031 356 80 80
Fax 031 356 80 81