



Verkehrsberuhigende Massnahmen Einführung Tempo 30 Zone

Variante inklusiv Kantonsstrasse

Situation 1:1'000
Teil Ost

Indx	Datum	Änderungen	gez. oder. gem.	Gezeichnet	geprüft	Genehmigt
	29.09.2022					
				Proj. Nr.		
				Grösse: 90 x 120		
				user		
				gedruckt:		
				29.09.2022 16:02:54		
				20% Grundlage vom:		

66038 / 6


www.bsb-partner.ch

Basel Tel. 061 261 00 13 Burgdorf Tel. 034 420 16 20
 Bern Tel. 031 978 00 78 Grenchen Tel. 032 658 58 30
 Olten Tel. 033 471 22 22 Oensingen Tel. 062 288 38 38

bsb
BSB + Partner
Ingenieure und Planer

Legende

- Tempo 30 Zone
- Projektierte Markierungen, weiss
- Projektierte Signalisation Tempo 30
- Bestehende Markierung
- Bestehende Markierung entfernen
- Bestehende Signalisation
- Bestehende Signalisation demontieren
- Gemeindegrenze
- Zubringerdienst bis Rufshausen und bis zu den Elektrizitätswerken Wynau gestattet
- Zubringerdienst sowie Land- und forstwirtschaftliche Fahrten gestattet
- Zubringerdienst und landw. Fahrzeuge gestattet
- Verkehrsmessungen
- Positionsnummern

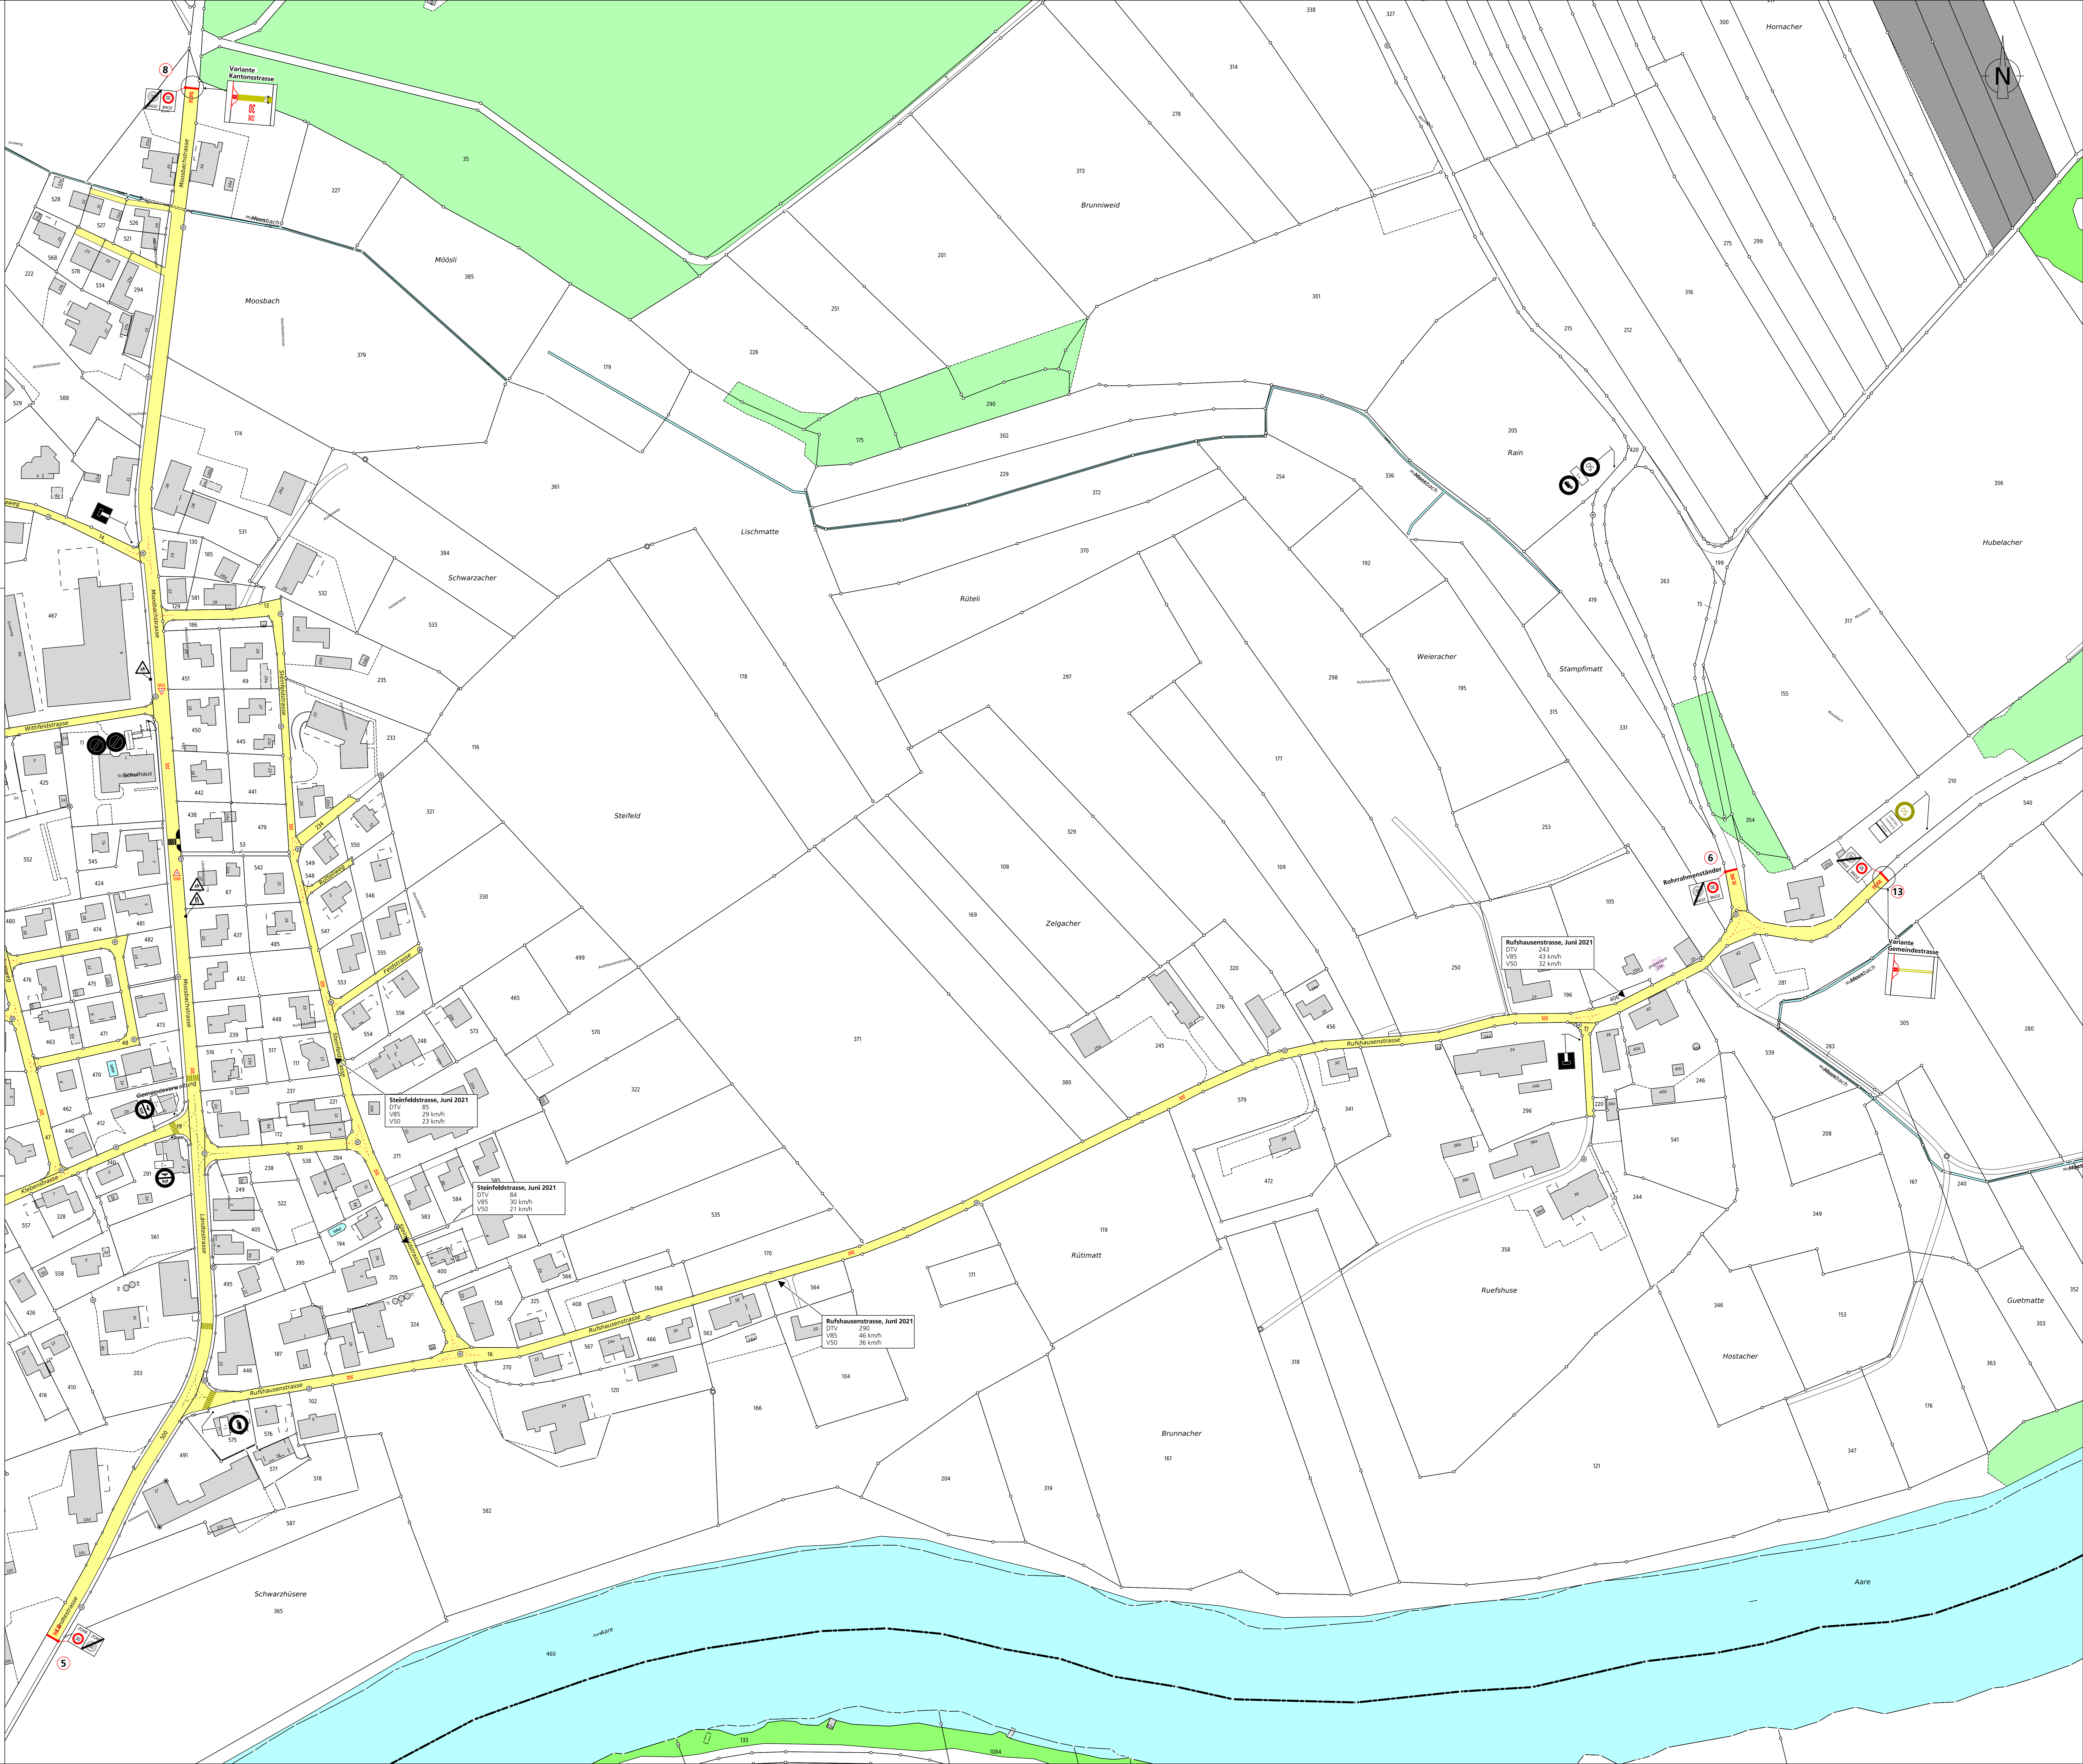

Steinfeldstrasse, Juni 2021
 DTV 85
 V85 29 km/h
 V50 23 km/h

Steinfeldstrasse, Juni 2021
 DTV 85
 V85 35 km/h
 V50 21 km/h

Rufshausenstrasse, Juni 2021
 DTV 29
 V85 45 km/h
 V50 36 km/h

Rufshausenstrasse, Juni 2021
 DTV 24
 V85 43 km/h
 V50 32 km/h

Variante Gemeindestrasse